



SOLIGNY LES ETANGS (Aube)

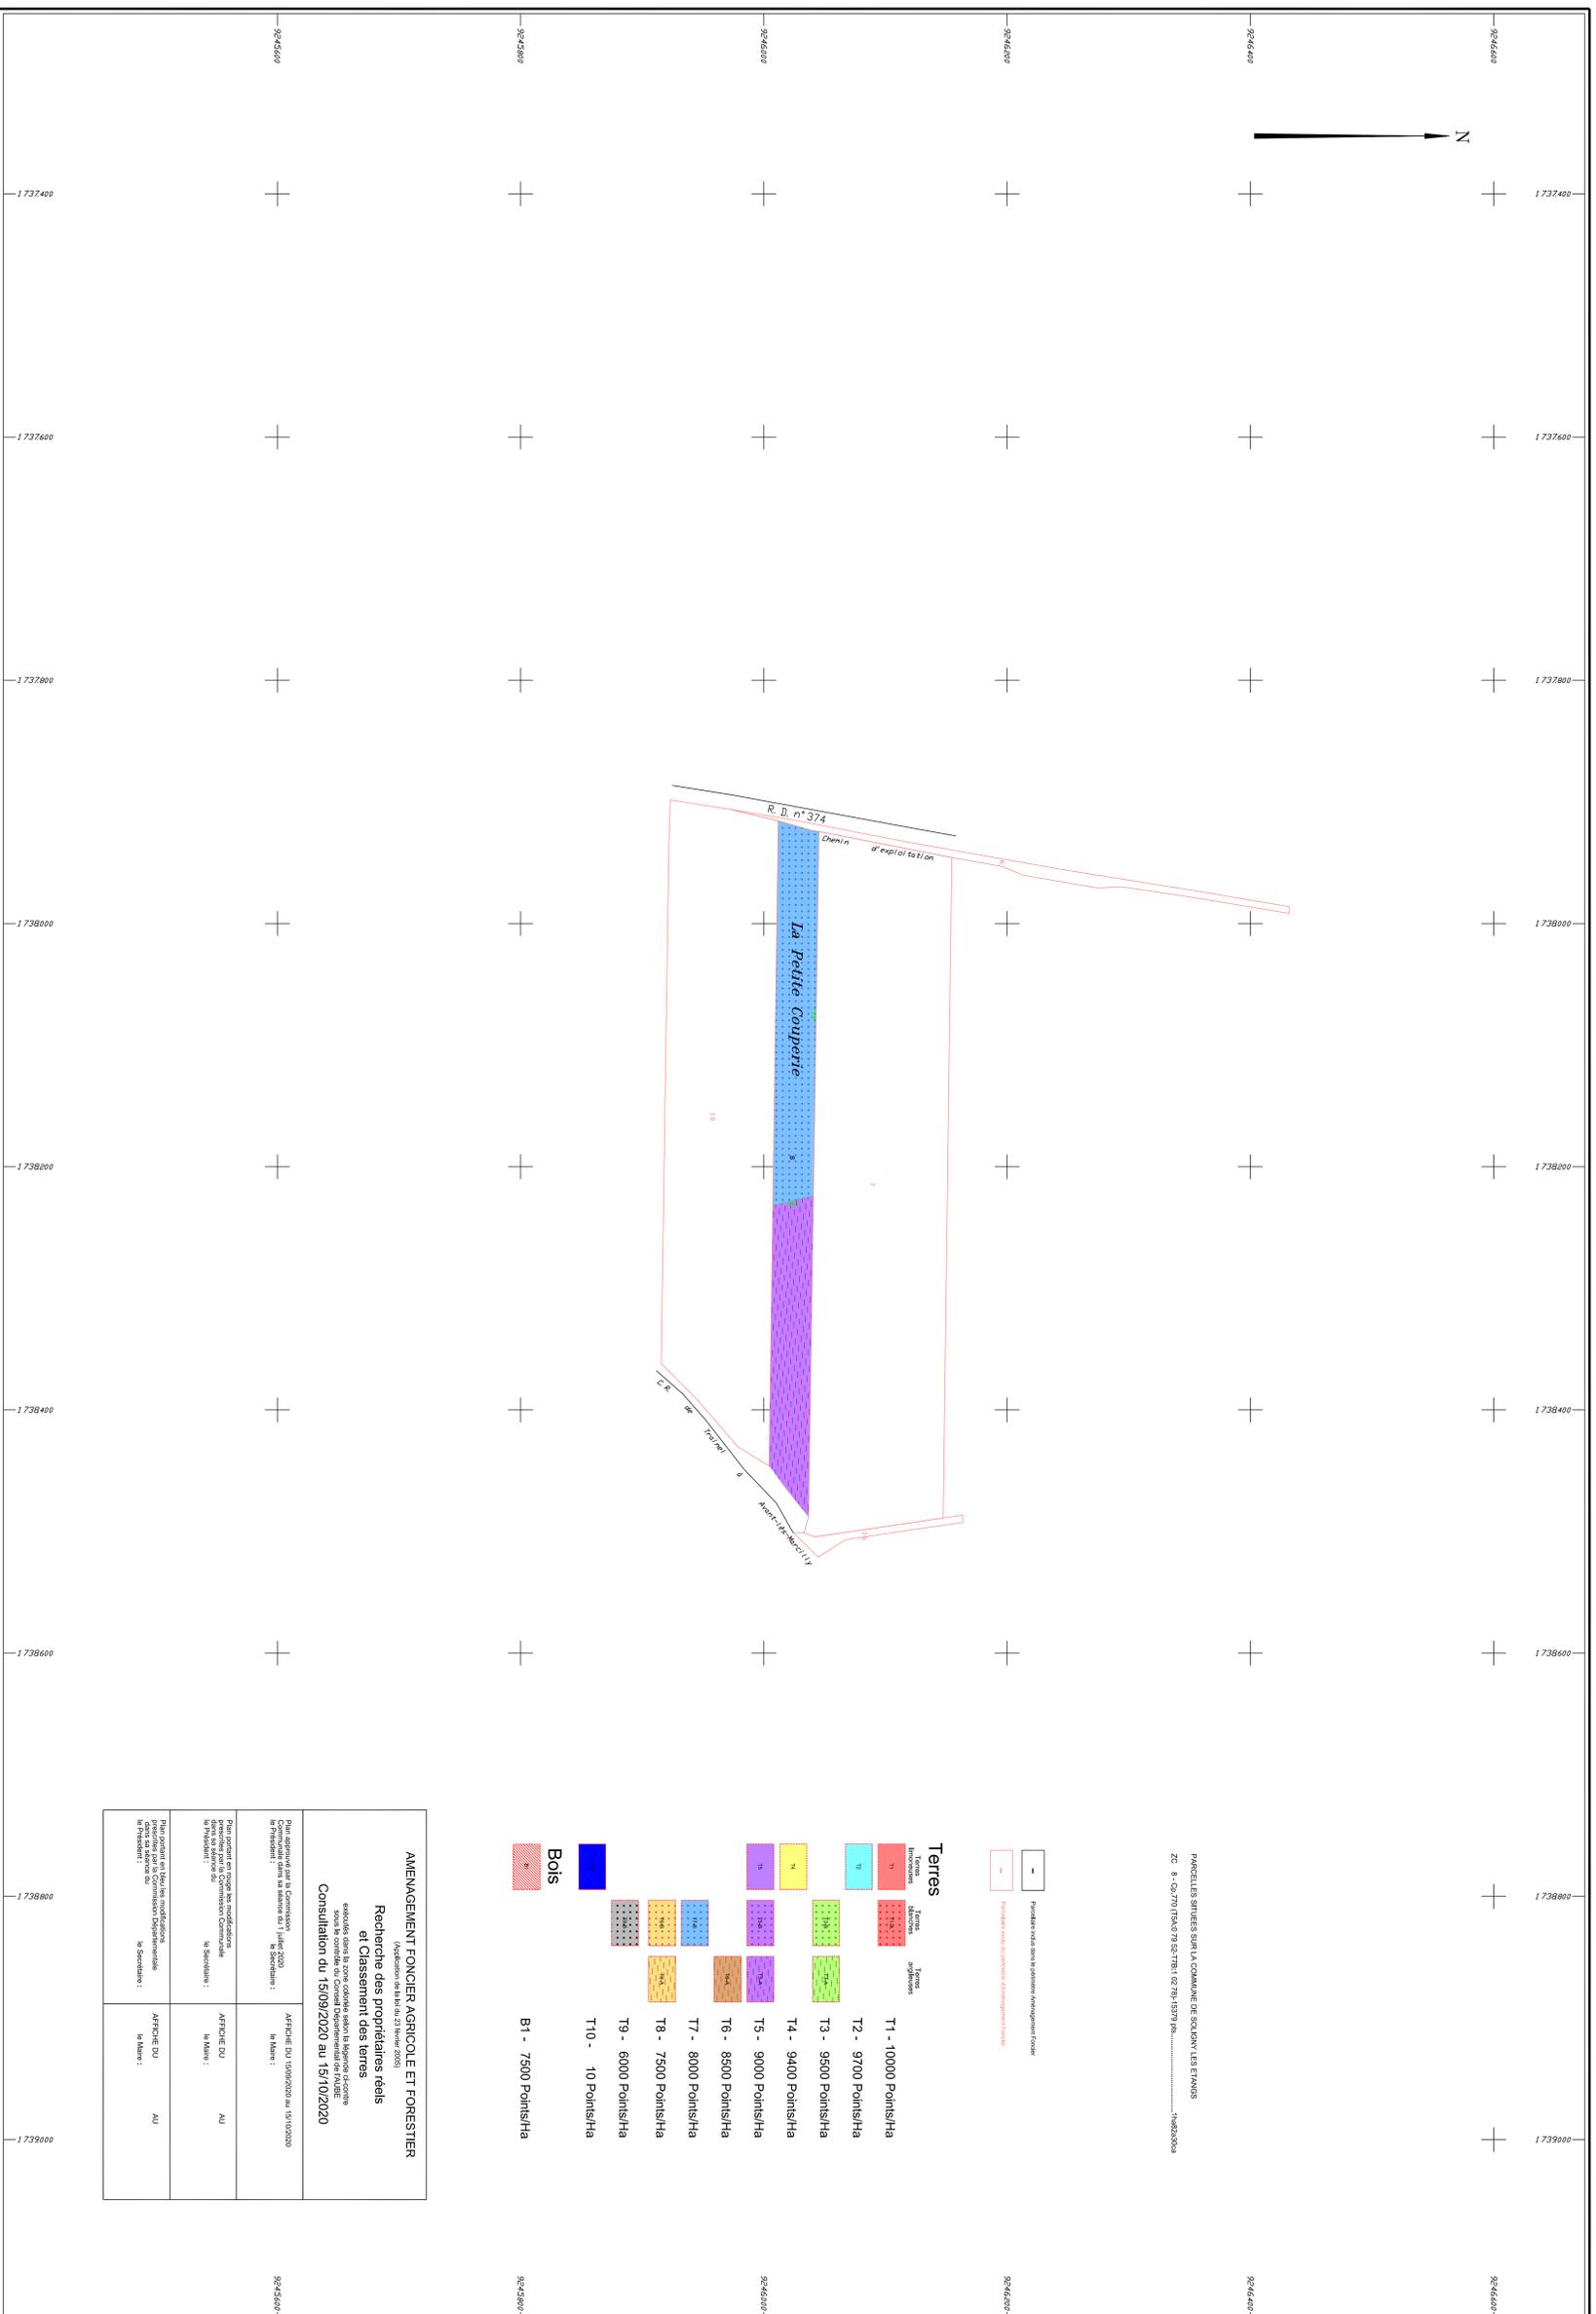

PANCIELLES SITUÉES SUR LA COMMUNE DE SOLIGNY LES ETANGS
ZC - 8 - CA 770 (EAO) 79 52 77E1 02 79 1 53 79 06..... 148203006

Parcelles incluses dans le présent aménagement foncier
Parcelles exclues du présent aménagement foncier

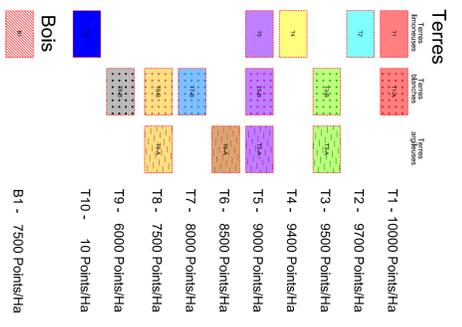

<p>AMENAGEMENT FONCIER AGRICOLE ET FORESTIER (Application de la loi n° 20 février 2005)</p> <p>Recherche des propriétaires réels et Classement des terres effectuée dans la zone cadastrale selon la Méthode d'ordonne sous le contrôle du Conseil Départemental de l'AUBE Consultation du 15/09/2020 au 15/10/2020</p>	
Plan approuvé par la Commission de Préfecture dans sa séance du 11/09/2020	Le Maire : AUFICHE EU 15/09/2020 au 15/10/2020
Plan portant sur toute les modifications dans la surface du 2° 79 1 53 79 06	Le Secrétaire : AUFICHE EU
Plan portant sur les modifications faites par la Commission Départementale de Préfecture	Le Maire : AUFICHE EU